



ΕΦΗΜΕΡΙΣ ΤΗΣ ΚΥΒΕΡΝΗΣΕΩΣ

ΤΗΣ ΕΛΛΗΝΙΚΗΣ ΔΗΜΟΚΡΑΤΙΑΣ

ΤΕΥΧΟΣ ΤΕΤΑΡΤΟ **Αρ. Φύλλου 1188**

20 Δεκεμβρίου 2004

ΠΕΡΙΕΧΟΜΕΝΑ

ΑΠΟΦΑΣΕΙΣ

ΑΠΟΦΑΣΕΙΣ

Αριθ. 7940/οίκοθ. (1)

Αυτοδίκαια άρση της απαλλοτρίωσης που κηρύχθηκε με την υπ' αριθμ. 1023772/ 2107/0010/4.6.1999 απόφαση του Υπουργού Οικονομικών (ΦΕΚ 533/14. 7.1999/τ.Δ') για τη «Βελτίωση διαπλάτυνση της Εθνικής Οδού Θεσσαλονίκης - όρια Ν. Φλώρινας στο Τμήμα Έξοδος Μελισσίου».

Ο ΓΕΝΙΚΟΣ ΓΡΑΜΜΑΤΕΑΣ
ΠΕΡΙΦΕΡΕΙΑΣ ΚΕΝΤΡΙΚΗΣ ΜΑΚΕΔΟΝΙΑΣ

Έχοντας υπόψη:

1. Τις διατάξεις της παραγρ. 3 του άρθρου 11 του Ν. 2882/2001 (ΦΕΚ 17 Α/2001) «Κώδικας Αναγκαστικών Απαλλοτριώσεων».

2.Την υπ' αριθμ.1023772/2107/0010/4.6.1999 απόφαση του Υπουργού Οικονομικών με την οποία κηρύχθηκε αναγκαστική απαλλοτρίωση για τη βελτίωση διαπλάτυνση της Εθνικής Οδού Θεσσαλονίκης - όρια Ν. Φλώρινας στο τμήμα Έξοδος Μελισσίου».

3. Την υπ' αριθμ.1136/2002 απόφαση του Μονομελούς Πρωτοδικείου Γιαννιτσών με την οποία έγινε ο προσδιορισμός της προσωρινής τιμής μονάδας αποζημίωσης της απαλλοτρίωσης του θέματος.

4. Τον από 27.6.2003 Πίνακα παρακατάθεσης αποζημιώσεων της ΔΔΕ/ΠΚΜ για την απαλλοτρίωση του θέματος.

Επειδή δεν συντελέστηκε αυτή εντός προθεσμίας,ενάμιση έτους από τη δημοσίευση της υπ' αριθμ. 1136/2002 απόφασης του Μονομελούς Πρωτοδικείου Γιαννιτσών προσωρινού καθορισμού της αποζημίωσης, αποφασίζουμε:

Την αυτοδίκαια άρση της απαλλοτρίωσης, που κηρύχθηκε με την υπ' αριθμ. 1023772/2107/0010/4.6.1999 απόφαση Υπουργού Οικονομικών (ΦΕΚ 533/14.7.1999 τ.Δ') για τη «βελτίωση διαπλάτυνση της Εθνικής Οδού Θεσσαλονίκης - όρια Ν. Φλώρινας στο τμήμα Έξοδος Μελισσίου», λόγω μη συντέλεσης της εντός της προθεσμίας του ενάμιση έτους από τη δημοσίευση της αριθμ. 1136/2002 απόφασης προσωρινού καθορισμού της αποζημίωσης, σύμφωνα με τις διατάξεις της παρ. 3 του αρθρ.11 του Ν. 2882/2001 (ΦΕΚ 17Α'/6.2.2001).

Η απόφαση αυτή να δημοσιευθεί στην Εφημερίδα της Κυβερνήσεως.

Θεσσαλονίκη, 17 Νοεμβρίου 2004

Ο Γενικός Γραμματέας Περιφέρειας
ΓΕΩΡΓΙΟΣ ΤΣΙΟΤΡΑΣ

Αριθ. 7945/Οίκοθ. (2)

Αυτοδίκαια άρση της απαλλοτρίωσης, που κηρύχθηκε με την υπ' αριθμ. 1041937/4067/0010/4.6.1999 απόφαση του Υπουργού Οικονομικών (ΦΕΚ 533/14.7. 1999/τ.Δ') για τη «Βελτίωση κυκλοφοριακών συνθηκών σε επικίνδυνα σημεία της αρ. 2 Ε.Ο.Θεσ/νίκης - Έδεσσας - όρια Ν. Φλώρινας στη στροφή μεταξύ Μαυροβούνι - Ριζάρι (ΧΘ 78+000)στο Νομό Πέλλας».

Ο ΓΕΝΙΚΟΣ ΓΡΑΜΜΑΤΕΑΣ
ΠΕΡΙΦΕΡΕΙΑΣ ΚΕΝΤΡΙΚΗΣ ΜΑΚΕΔΟΝΙΑΣ

Έχοντας υπόψη:

1. Τις διατάξεις της παρ. 3 του άρθρου 11 του Ν. 2882/2001 (ΦΕΚ 17Α'/2001) «Κώδικας Αναγκαστικών Απαλλοτριώσεων».

2. Την υπ' αριθμ. 1041937/4067/0010/4.6.1999 απόφαση του Υπουργού Οικονομικών με την οποία κηρύχθηκε απαλλοτρίωση για τη «Βελτίωση κυκλοφοριακών συνθηκών σε επικίνδυνα σημεία της αρ. 2 Ε.Ο. Θεσ/νίκη - Έδεσσας - όρια Ν. Φλώρινας στη στροφή μεταξύ Μαυροβούνι - Ριζάρι (ΧΘ 78+000) στο Νομό Πέλλας».

3. Την υπ' αριθμ. 24/2.7.2001 απόφαση του Μονομελούς Πρωτόδικείου Έδεσσας, με την οποία έγινε ο προσδιορισμός της προσωρινής τιμής μονάδας αποζημίωσης της απαλλοτρίωσης του θέματος.

4. Τον από 17.9.2002 Πίνακα παρακατάθεσης αποζημιώσεων του ΠΕΧΩΔΕ/ΓΓΔΕ/Δ12α, για την απαλλοτρίωση του θέματος.

5. Το Δ12α/φ2/31838/17.9.2002 έγγραφο του ΥΠΕΧΩΔΕ με το οποίο εστάλη στη ΔΔΕ/ΠΚΜ ο παραπάνω πίνακας παρακατάθεσης.

Επειδή δε συντελέστηκε αυτή εντός της προθεσμίας ενάμιση έτους από τη δημοσίευση της υπ' αρ. 24/2.7.2001 απόφασης του Μονομελούς Πρωτοδικείου Έδεσσας προσωρινού καθορισμού της αποζημίωσης, αποφασίζουμε:

Την αυτοδίκαια άρση της απαλλοτρίωσης, που κηρύχθηκε με την υπ' αριθμ. 1041937/ 4067/0010/4.6.1999 απόφαση του Υπουργού Οικονομικών (ΦΕΚ 533/14.7.99 τ.Δ') για τη «Βελτίωση κυκλοφοριακών συνθηκών σε επικίνδυνα σημεία της αρ. 2 Ε.Ο. Θεσ/νίκης - Έδεσσας - όρια Ν. Φλώρινας στη στροφή μεταξύ Μαυροβούνι - Ριζάρι (ΧΘ 78+000) στο Νομό Πέλλας», λόγω μη συντέλεσης της εντός της προθεσμίας του ενάμιση έτους από τη δημοσίευση της υπ' αριθμ. 24/2.7.2001 απόφασης ποοσωρινού καθορισμού της αποζημίωσης, σύμφωνα με τις διατάξεις της παρ. 7 του άρθρου 11 του Ν. 2882/2001 (ΦΕΚ 17 Α'/6.2.2001).

Η απόφαση αυτή να δημοσιευθεί στην Εφημερίδα της Κυβερνήσεως.

Θεσσαλονίκη, 17 Νοεμβρίου 2004

Ο Γενικός Γραμματέας Περιφέρειας
ΓΕΩΡΓΙΟΣ ΤΣΙΟΤΡΑΣ

Αριθ. 7944/Οίκοθ. (3)

Αυτοδίκαια άρση της απαλλοτρίωσης, που κηρύχθηκε με την υπ' αριθμ. 1023838/2111/0010/4.6.1999 απόφαση του Υπουργού Οικονομικών (ΦΕΚ 472/24.6.1999/τ.Δ') για τη «Βελτίωση - διαπλάτυνση της Εθνικής Οδού Θεσσαλονίκης - όρια Ν. Φλώρινας,στο τμήμα κόμβος Λιπαρού».

Ο ΓΕΝΙΚΟΣ ΓΡΑΜΜΑΤΕΑΣ
ΠΕΡΙΦΕΡΕΙΑΣ ΚΕΝΤΡΙΚΗΣ ΜΑΚΕΔΟΝΙΑΣ

Έχοντας υπόψη:

1. Τις διατάξεις της παρ. 3 του άρθρου 11 του Ν. 2882/2001 (ΦΕΚ 17 Α'/2001) «Κώδικας Αναγκαστικών Απαλλοτριώσεων».

2. Την υπ' αριθμ. 1023838/2111/0010/4.6.1999 απόφαση του Υπουργού Οικονομικών (ΦΕΚ 472/ 24.6.1999/τ.Δ') με την οποία κηρύχθηκε απαλλοτρίωση για τη «Βελτίωση - διαπλάτυνση της Εθνικής Οδού Θεσσαλονίκης - όρια Ν. Φλώρινας, στο τμήμα κόμβος Λιπαρού».

3. Την υπ' αριθμ. 18/8.3.2002 απόφαση του Μονομελούς Πρωτοδικείου Έδεσσας, με την οποία έγινε ο προσδιορισμός της προσωρινής τιμής μονάδας αποζημίωσης της απαλλοτρίωσης του θέματος.

4. Τον από 12.2.2003 Πίνακα παρακατάθεσης αποζημιώσεων του ΥΠΕΧΩΔΕ/ΓΓΔΕ/Δ12α, για την απαλλοτρίωση του θέματος.

5. Το υπ' αριθμ. Δ12α/φ 10/30555/12.2.2003 έγγραφο του ΥΠΕΧΩΔΕ με το οποίο εστάλη ο παραπάνω πίνακας παρακατάθεσης.

Επειδή δεν συντελέστηκε αυτή εντός προθεσμίας ενάμιση έτους από τη δημοσίευση της υπ' αριθμ. 18/8.3.2002 απόφασης του Μονομελούς Πρωτοδικείου Έδεσσας προσωρινού καθορισμού της αποζημίωσης, αποφασίζουμε:

Την αυτοδίκαια άρση της απαλλοτρίωσης, που κηρύχθηκε με την υπ' αριθμ. 1023838/2111/0010/4.6.1999 απόφαση του Υπουργού Οικονομικών (ΦΕΚ 472/24.6.1999 τ.Δ') για τη «Βελτίωση - διαπλάτυνση της Εθνικής Οδού Θεσσαλονίκης - όρια Ν. Φλώρινας, στο τμήμα κόμβος Λιπαρού» στο Ν. Πέλλας, λόγω μη συντέλεσης της εντός της προθεσμίας του ενάμιση έτους από τη δημοσίευση της αρ. 18/8.3.2002 απόφασης προσωρινού καθορισμού της αποζημίωσης, σύμφωνα με τις διατάξεις της παρ. 3 του άρθρου 11 του Ν. 2882/2001 (ΦΕΚ 17Α΄/6.2.2001).

Η απόφαση αυτή να δημοσιευθεί στην Εφημερίδα της Κυβερνήσεως.

Θεσσαλονίκη, 17 Νοεμβρίου 2004

Ο Γενικός Γραμματέας Περιφέρειας
ΓΕΩΡΓΙΟΣ ΤΣΙΟΤΡΑΣ

Αριθ. 7943/Οίκοθ. (4)

Αυτοδίκαια άρση της απαλλοτρίωσης, που κηρύχθηκε με την υπ' αριθμ. 1057490/5065/0010/30.6.1999 κοινή υπουργική απόφαση των Υπουργών Οικονομικών και Περιβάλλοντος, Χωροταξίας και Δημοσίων Έργων (ΦΕΚ 544/20.7.1999 τ.Δ΄) για τις «Βελτιώσεις στους ισόπεδους κυκλοφοριακούς κόμβους της αρ. 2 Εθνικής Οδού Θεσσαλονίκης Έδεσσας - όρια Νομού Φλώρινας, με τις διασταυρώσεις προς Τριφύλλι και Αγ. Γεώργιο».

Ο ΓΕΝΙΚΟΣ ΓΡΑΜΜΑΤΕΑΣ
ΠΕΡΙΦΕΡΕΙΑΣ ΚΕΝΤΡΙΚΗΣ ΜΑΚΕΔΟΝΙΑΣ

Έχοντας υπόψη:

1. Τις διατάξεις της παραγρ. 3 του άρθρου 11 του Ν. 2882/2001 (ΦΕΚ 17 Α'/2001) «Κώδικας Αναγκαστικών Απαλλοτριώσεων».

2. Την υπ' αριθμ. 1057490/5965/0010/30.6.1999 κοινή υπουργική απόφαση των Υπουργών Οικονομικών και Περιβάλλοντος, Χωροταξίας και Δημοσίων Έργων, με την οποία κηρύχθηκε απαλλοτρίωση για τις «Βελτιώσεις στους ισόπεδους κυκλοφοριακούς κόμβους της αρ. 2 Εθνικής Οδού Έδεσσας - όρια Ν. Φλώρινας με τις διασταυρώσεις προς Τριφύλλι και Αγ. Γεώργιο».

3. Την υπ' αριθμ. 797/9.8.2002 απόφαση του Μονομελούς Πρωτοδικείου Γιαννιτσών, με την οποία έγινε ο προσδιορισμός της προσωρινής τιμής μονάδας αποζημίωσης της απαλλοτρίωσης του θέματος.

4. Τον από 13.3.2003 Πίνακα παρακατάθεσης αποζημιώσεων του ΥΠΕΧΩΔΕ/ΓΓΔΕ/Δ12α, για την απαλλοτρίωση του θέματος.

5. Το υπ' αριθμ. Δ12α/φ154/31358/13.3.2003 έγγραφο του ΥΠΕΧΩΔΕ με το οποίο εστάλη ο παραπάνω πίνακας παρακατάθεσης.

Επειδή δεν συντελέστηκε αυτή εντός προθεσμίας ενάμιση έτους από τη δημοσίευση της υπ' αριθμ. 797/9.8.2002 απόφασης του Μονομελούς Πρωτοδικείου Έδεσσας προσωρινού καθορισμού της αποζημίωσης, αποφασίζουμε:

Την αυτοδίκαια άρση της απαλλοτρίωσης, που κηρύχθηκε με την υπ' αριθμ. 1057490/5965/0010/30.6.1999 κοινή υπουργική απόφαση των Υπουργών Οικονομικών και Περιβάλλοντος, Χωροταξίας και Δημοσίων Έργων (ΦΕΚ 544/20.7.1999 τ.Δ') για τις «Βελτιώσεις στους ισόπεδους κυκλοφοριακούς κόμβους της αρ. 2 Εθνικής Οδού Έδεσσας - όρια Ν. Φλώρινας με τις διασταυρώσεις προς Τρυφύλλι και Αγ. Γεώργιο», λόγω μη συντέλεσης της εντός της προθεσμίας του ενάμιση έτους από τη δημοσίευση της υπ' αριθμ. 797/9.8.2002 απόφασης προσωρινού καθορισμού της αποζημίωσης, σύμφωνα με τις διατάξεις της παραγρ. 3 του άρθρου 11 του Ν. 2882/2001 (ΦΕΚ 17 Α΄/6.2.2001).

Η απόφαση αυτή να δημοσιευθεί στην Εφημερίδα της Κυβερνήσεως.

Θεσσαλονίκη, 17 Νοεμβρίου 2004

Ο Γενικός Γραμματέας Περιφέρειας
ΓΕΩΡΓΙΟΣ ΤΣΙΟΤΡΑΣ

Αριθ. 7942/Οίκοθ. (5)

Αυτοδίκαια άρση της απαλλοτρίωσης που κηρύχθηκε με την υπ' αριθμ. 1092083/9675/0010/28.12.1999 απόφαση του Υπουργού Οικονομικών (ΦΕΚ 977/31.12.1999 τ.Δ') για τη «Βελτίωση της Ε.Ο. Νο 2 Φλώρινας - Έδεσσας - Θεσσαλονίκης,με τη διαμόρφωση του ισόπεδου κόμβου με τον επαρχιακό δρόμο προς Γαλατάδες - Κρύα Βρύση, στο Νομό Πέλλας».

Ο ΓΕΝΙΚΟΣ ΓΡΑΜΜΑΤΕΑΣ
ΠΕΡΙΦΕΡΕΙΑΣ ΚΕΝΤΡΙΚΗΣ ΜΑΚΕΔΟΝΙΑΣ

Έχοντας υπόψη:

1. Τις διατάξεις της παραργ. 3 του άρθρου 11 του Ν. 2882/2001 (ΦΕΚ 17 Α'/2001 «Κώδικας Αναγκαστικών Απαλλοτριώσεων».

2. Την υπ' αριθμ.1092083/9675/0010/28.12.1999 απόφαση του Υπουργού Οικονομικών (ΦΕΚ 977/31.12.1999 τ.Δ') με την οποία κηρύχθηκε απαλλοτρίωση για τη «Βελτίωση της Ε.Ο. Νο 2 Φλώρινας - Έδεσσας - Θεσσαλονίκης, με τη διαμόρφωση του ισόπεδου κόμβου με τον επαρχιακό δρόμο προς Γαλατάδες - Κρύα Βρύση, στο Ν. Πέλλας».

3. Την υπ' αριθμ. 1188/10.12.2001 απόφαση του Μονομελούς Πρωτοδικείου Γιαννιτσών, με την οποία έγινε ο προσδιορισμός της προσωρινής τιμής μονάδας αποζημίωσης της απαλλοτρίωσης του θέματος.

4. Τον από 19.9.2002 Πίνακα παρακατάθεσης αποζημιώσεων του ΥΠΕΧΩΔΕ/ΓΓΔΕ/Δ12α για την απαλλοτρίωση του θέματος.

5. Το υπ' αριθμ. Δ12α/φ 13/35108/19.9.2002 έγγραφο του ΥΠΕΧΩΔΕ με το οποίο εστάλη στη ΔΔΕ/ΠΚΜ ο παραπάνω πίνακας παρακατάθεσης.

Επειδή δεν συντελέστηκε αυτή εντός προθεσμίας ενάμιση έτους από τη δημοσίευση της υπ' αριθμ. 1188/10.12.2001 απόφασης του Μονομελούς Πρωτοδικείου Γιαννιτσών, προσωρινού καθορισμού της αποζημίωσης, αποφασίζουμε:

Την αυτοδίκαια άρση της απαλλοτρίωσης που κηρύχθηκε με την υπ' αριθμ. 1092083/9675/0010/28.12.1999 απόφαση του Υπουργού Οικονομικών (ΦΕΚ 977/31.12.1999 τ.Δ΄) για τη «Βελτίωση της Ε.Ο. Νο 2 Φλώρινας - Έδεσσας - Θεσσαλονίκης, με τη διαμόρφωση του ισόπεδου κόμβου με τον επαρχιακό δρόμο προς Γαλατάδες - Κρύα Βρύση, στο Ν. Πέλλας», λόγω μη συντέλεσής της εντός της προθεσμίας του ενάμιση έτους από τη δημοσίευση της υπ' αριθμ. 1188/10.12.2001 απόφασης προσωρινού καθορισμού της αποζημίωσης, σύμφωνα με τις διατάξεις της παρ. 3 του άρθρου 11 του Ν. 2882/2001 (ΦΕΚ 17Α΄/6.2.2001).

Η απόφαση αυτή να δημοσιευθεί στην Εφημερίδα της Κυβερνήσεως.

Θεσσαλονίκη, 17 Νοεμβρίου 2004

Ο Γενικός Γραμματέας Περιφέρειας
ΓΕΩΡΓΙΟΣ ΤΣΙΟΤΡΑΣ

Αριθ. 7941/Οίκοθ. (6)

Αυτοδίκαια άρση της απαλλοτρίωσης, που κηρύχθηκε με την υπ' αριθμ. 1017039/787/πε/0010/4.6.1999 απόφαση του Υπουργού Οικονομικών (ΦΕΚ 533/14.7.1999 τ.Δ΄) για τη «Βελτίωση των κυκλοφοριακών συνθηκών σε επικίνδυνα σημεία της αρ. 2 Ε.Ο. Θεσ/νίκης - Έδεσσας - όρια Ν. Φλώρινας στην Είσοδο Καρυώτισσας (ΧΘ 56+500) στο Ν. Πέλλας».

 Ο ΓΕΝΙΚΟΣ ΓΡΑΜΜΑΤΕΑΣ
ΠΕΡΙΦΕΡΕΙΑΣ ΚΕΝΤΡΙΚΗΣ ΜΑΚΕΔΟΝΙΑΣ

Έχοντας υπόψη:

1. Τις διατάξεις της παραγρ. 3 του άρθρου 11 του Ν. 2882/2001 (ΦΕΚ 17 Α'/2001) «Κώδικας Αναγκαστικών Απαλλοτριώσεων».

2. Την υπ' αριθμ. 1017039/787/πε/0010/4.6.1999 απόφαση του Υπουργού Οικονομικών (ΦΕΚ 533/14.7.1999 τ.Δ'), με την οποία κηρύχθηκε απαλλοτρίωση για τη «Βελτίωση των κυκλοφοριακών συνθηκών σε επικίνδυνα σημεία της αρ. 2 Ε.Ο. Θεσ/νίκης - Έδεσσας - όρια Ν. Φλώρινας στην είσοδο Καρυώτισσας (ΧΘ 56+500) στο Ν. Πέλλας.

3. Την υπ' αριθμ.1137/14.11.2002 απόφαση του Μονομελούς Πρωτοδικείου Γιαννιτσών, με την οποία έγινε ο προσδιορισμός της προσωρινής τιμής μονάδας αποζημίωσης της απαλλοτρίωσης του θέματος.

4. Τον από 27.6.2003 Πίνακα παρακατάθεσης αποζημιώσεων της ΔΔΕ/ΠΚΜ για την απαλλοτρίωση του θέματος.

Επειδή δεν συντελέστηκε αυτή εντός προθεσμίας ενάμιση έτους από τη δημοσίευση της υπ' αριθμ. 1137/14.11.2002 απόφασης του Μονομελούς Πρωτοδικείου Γιαννιτσών προσωρινού καθορισμού της αποζημίωσης, αποφασίζουμε:

Την αυτοδίκαια άρση της απαλλοτρίωσης, που κηρύχθηκε με την υπ' αριθμ. 1017039/787πε/0010/4.6.1999 απόφαση του Υπουργού Οικονομικών (ΦΕΚ 533/14.7.1999 τ.Δ΄) για τη «Βελτίωση των κυκλοφοριακών συνθηκών σε επικίνδυνα σημεία της αρ. 2 Ε.Ο. Θεσ/νίκης - Έδεσσας - όρια Ν. Φλώρινας στην είσοδο Καρυώτισσας (ΧΘ 56+500) στο Νομό Πέλλας», λόγω μη συντέλεσης της εντός της προθεσμίας του ενάμιση έτους από τη δημοσίευση της υπ' αριθμ. 1137/14.11.2002 απόφασης προσωρινού καθορισμού της αποζημίωσης, σύμφωνα με τις διατάξεις της παρ. 3 του άρθρου 11 του Ν. 2882/2001 (ΦΕΚ 17Α΄/6.2.2001).

Η απόφαση αυτή να δημοσιευθεί στην Εφημερίδα της Κυβερνήσεως.

Θεσσαλονίκη, 17 Νοεμβρίου 2004

Ο Γενικός Γραμματέας Περιφέρειας
ΓΕΩΡΓΙΟΣ ΤΣΙΟΤΡΑΣ

Αριθ. 4550 (7)

Κήρυξη ως αναδασωτέας έκτασης συνολικού εμβαδού 12.310,75 τ.μ. που βρίσκεται στη θέση «Παληομάνδρες» της Κοινότητας Αντιπάρου, της νήσου Αντιπάρου Ν. Κυκλάδων, που καταστράφηκε από παράνομη εκχέρσωση δασικής βλάστησης.

Ο ΓΕΝΙΚΟΣ ΓΡΑΜΜΑΤΕΑΣ
ΠΕΡΙΦΕΡΕΙΑΣ ΝΟΤΙΟΥ ΑΙΓΑΙΟΥ

Έχοντας υπόψη:

1. Τις διατάξεις του Ν. 2503/1997 (ΦΕΚ 107/τ. Α΄/30.5.1997), «Διοίκηση, οργάνωση, στελέχωση της Περίφέρειας, ρύθμιση θεμάτων για την Τοπική Αυτοδιοίκηση και άλλες διατάξεις».

2. Τις διατάξεις της παρ. 3, του άρθρου 117 του Συντάγματος.

3. Τις διατάξεις των άρθρων 37, 38 και 41 του Ν. 998/1979 (ΦΕΚ 289/τ.Α΄/29.12.1979), «Περί προστασίας των δασών και των δασικών εν γένει εκτάσεων της Χώρας».

4. Τις διατάξεις του άρθρου 120, του Ν. 1892/1990 (ΦΕΚ 101/τ.Α΄/31.7.1990).

5. Τις υπ' αριθμ. 160417/1180/8.8.1980 και 1824447/3049/24.9.1980 εγκύκλιες διαταγές και αποφάσεις του Υπουργείου Γεωργίας, που αναφέρονται στο εν λόγω θέμα.


6. Την από 29.11.2004 εισήγηση της Δ/νσης Δασών Ν. Κυκλάδων, αποφασίζουμε:


Κηρύσσουμε ως αναδασωτέα με σκοπό τη φυσική αναγέννηση και την απόλυτη προστασία της δασικής μορφής έκτασης (παρ. 2 και 3, του άρθρου 3, του Ν. 998/1979, όπως αυτές αντικαταστάθηκαν και πλέον ισχύουν με το Ν. 3208/2003 και όπως προκύπτει από την εισήγηση αρμοδίων υπαλλήλων μας), που καταστράφηκε από παράνομη εκχέρσωση, συνολικού εμβαδού Ε=12.310,75 τ.μ., που βρίσκεται στη θέση «Παληομάνδρες», της Κοινότητας Αντιπάρου, της νήσου Αντιπάρου, Ν. Κυκλάδων. Τα όρια της εν λόγω έκτασης προσδιορίζονται στο απόσπασμα τοπογραφικής πινακίδας Γ.Υ.Σ. (αρ. φυλ. χάρτη 7448.8) κλίμακας 1:5.000, το οποίο αποτελεί αναπόσπαστο μέρος της παρούσης.

Η απόφαση αυτή να δημοσιευθεί στην Εφημερίδα της Κυβερνήσεως.

Ερμούπολη, 30 Νοεμβρίου 2004

Ο Γενικός Γραμματέας Περιφέρειας
ΧΑΡΑΛΑΜΠΟΣ ΚΟΚΚΙΝΟΣ

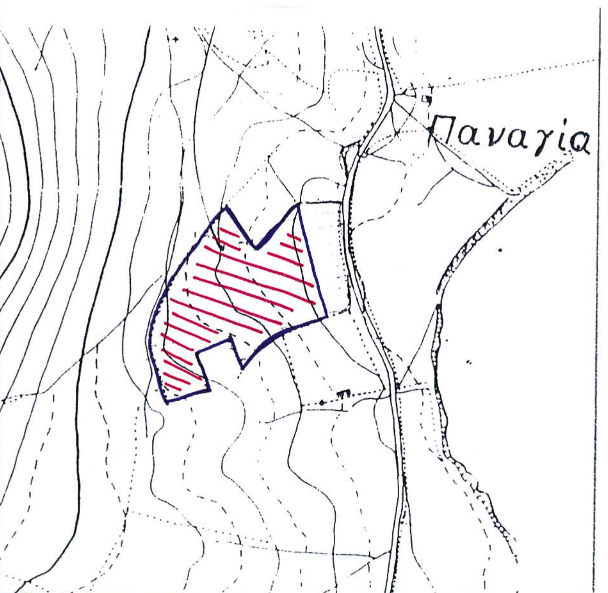

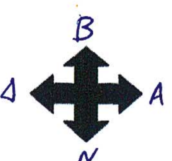

ΑΠΟΣΠΑΣΜΑ ΧΑΡΤΗ Γ.Υ.Σ. 7448.8 ΚΛΙΜΑΚΑΣ 1:5000

ΥΠΟΜΝΗΜΑ


Δασικής μορφής έκταση , εμβαδού 12.310,75 τ.μ
της οποίας η δασική βλάστηση
καταστράφηκε από εκχέρσωση , στη θέση
« Παληομάνδρες »,
Κοινότητας Αντιπάρου , νήσου Αντιπάρου

ΠΕΡΙΦΕΡΕΙΑ ΝΟΤΙΟΥ ΑΙΓΑΙΟΥ
Δ/ΝΣΗ ΔΑΣΩΝ Ν. ΚΥΚΛΑΔΩΝ

Ερμούπολη, 29-11- 2004

Ο ΣΥΝΤΑΚΤΗΣ

ΓΑΛΗΝΟΣ ΚΩΝΣΤΑΝΤΙΝΟΣ
ΔΑΣΟΛΟΓΟΣ

ΘΕΩΡΗΘΗΚΕ
Και συνοδεύει την αρ. πρ. 4550/04 απόφασή μας

Ερμούπολη, 30-11- 2004


Ο Γ.Γ. ΠΕΡ/ΡΕΙΑΣ Ν. ΑΙΓΑΙΟΥ

ΧΑΡΑΛΑΜΠΟΣ ΚΟΚΚΙΝΟΣ

Ο Δ/ΝΤΗΣ ΔΑΣΩΝ α.α.

ΕΥΑΓΓΕΛΟΣ ΓΚΟΥΝΤΟΥΦΑΣ
ΔΑΣΟΛΟΓΟΣ

ΕΘΝΙΚΟ ΤΥΠΟΓΡΑΦΕΙΟ
Για τεχνικούς λόγους στο σχεδιάγραμμα
έγινε σμίκρυνση κατά ποσοστό 78 %

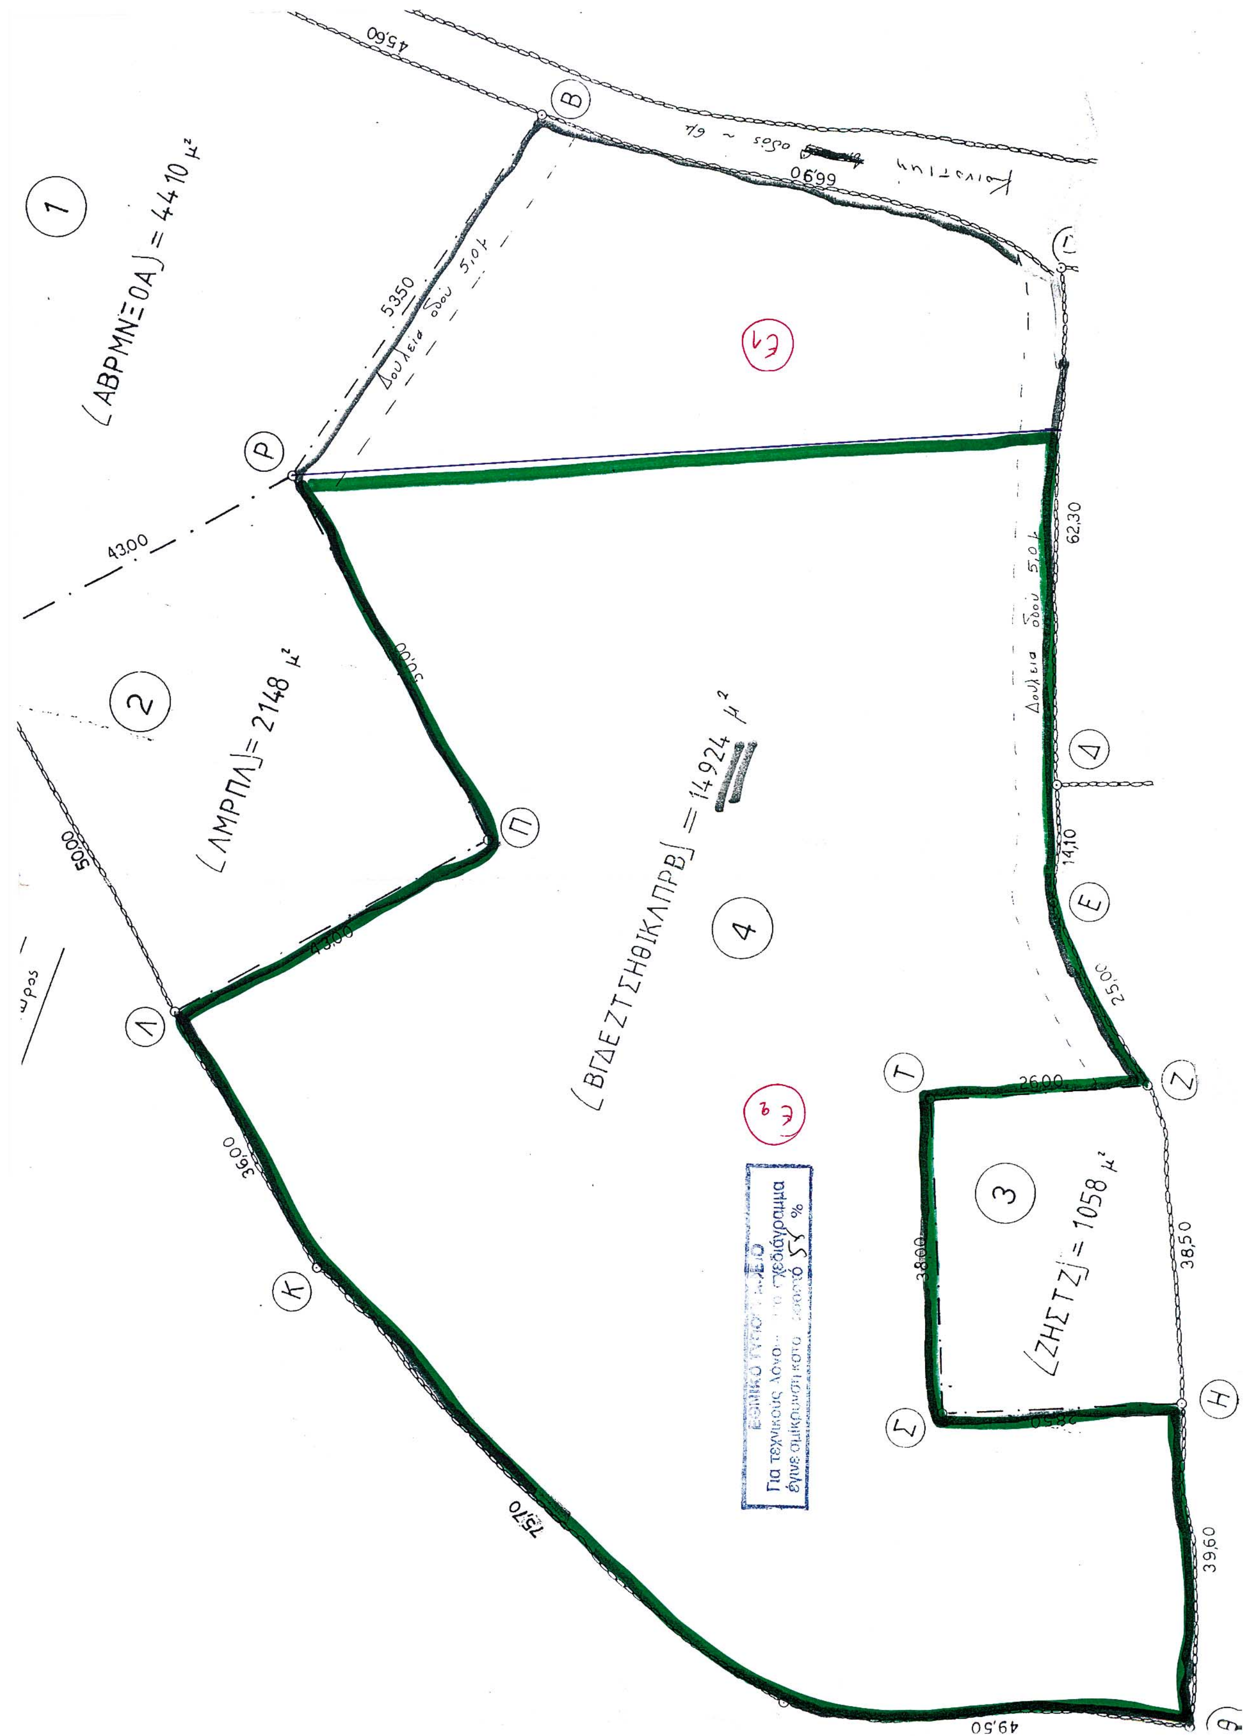
(ΑΒΡΜΝΞΟΑ) = 4410 μ²
(ΛΜΡΠΛ) = 2148 μ²
(ΒΓΔΕΖΤΣΗΘΙΚΛΠΡΒ) = 14924 μ²
(ΖΗΣΤΖ) = 1058 μ²
Δουλεία οδού 5,0 μ
45,60
66,90
53,50
43,00
50,00
62,30
14,10
26,00
38,00
38,50
39,60
49,50
75,70
36,00

Αριθ. 14497/1027 (8)

Αναγνώριση οδού «Αγίου Δημητρίου» ως κύρια κοινοτική οδό της Κοινότητας Πολυδενδρίου.

Ο ΝΟΜΑΡΧΗΣ ΑΝΑΤΟΛΙΚΗΣ ΑΤΤΙΚΗΣ

Έχοντας υπόψη:

1. Τις διατάξεις του από 17.7.1923 Ν.Δ. «περί σχεδίων πόλεων και κωμών του Κράτους» όπως τροποποιήθηκε και συμπληρώθηκε μεταγενέστερα.

2. Τις διατάξεις του Ν. 2218/1994 «Ίδρυση Νομαρχιακής Αυτοδιοίκησης - Τροποποίηση διατάξεων για την Πρωτοβάθμια αυτοδιοίκηση και την περιφέρεια και άλλες διατάξεις» (ΦΕΚ 90/τ.Α΄/13.6.1994) και τις όμοιες του Ν. 2240/1994 «Συμπλήρωση διατάξεων για τη Νομαρχιακή Αυτοδιοίκηση και άλλες διατάξεις» (ΦΕΚ 153/Α/16.9.1994) με τις οποίες ιδρύθηκαν οι Νομαρχιακές Αυτοδιοικήσεις.

3. Του ισχύοντος Οργανισμού Εσωτερικής Λειτουργίας των Υπηρεσιών της Νομαρχιακής Αυτοδιοίκησης Ανατ. Αττικής (ΦΕΚ 400Β/1995).

4. Τις διατάξεις του Α.Ν. 314/1968, όπως τροποποιήθηκαν και συμπληρώθηκαν με το Ν.Δ. 1018/1971.

5. Τις διατάξεις του Π.Δ. 183 ΦΕΚ 70 Α/1986 περί εγκρίσεως τροποποιήσεων σχεδίων πόλεων.

6. Την υπ' αριθμ. 43/2004 απόφαση του Κοινοτικού Συμβουλίου Πολυδενδρίου.

7. Το πρακτικό 9 της 18ης Συνεδρίας της 4.11.2004 του ΣΧΟΠΝΑΑ.

8. Τις διατάξεις του Π.Δ. 24/31.5.1985 (ΦΕΚ 270Δ/1985) άρθρο 1, παρ. 2 και την εγκύκλιο 22/23.5.2001 του ΥΠΕΧΩΔΕ.

9. Τις διατάξεις του άρθρου 29[Α] του Ν. 1558/1985, όπως προστέθηκε με το άρθρο 27 του Ν. 2081/1992 (ΦΕΚ154[Α]) και το γεγονός, ότι από τις διατάξεις αυτής της απόφασης δεν προκαλείται δαπάνη εις βάρος του δημοτικού προϋπολογισμού.

10. Την υπ' αριθμ. 14497/1027/20.10.2004 εισήγηση της υπηρεσίας μας, αποφασίζουμε:

Την έγκριση της πρότασης της Κοινότητας Πολυδενδρίου για αναγνώριση της οδού «Αγίου Δημητρίου» ως κύρια κοινοτική, όπως φαίνεται με στοιχεία Α-Β στο συνημμένο απόσπασμα πινακίδας Γ.Υ.Σ., κλίμακας 1:5.000.

Κατά της παρούσης επιτρέπεται η υποβολή προσφυγής στο Γενικό Γραμματέα Περιφέρειας μόνο για παράβαση Νόμου σύμφωνα με τις διατάξεις της παραγράφου 12 του άρθρου 18 του Ν. 2218/1994 μέσα σε αποκλειστική προθεσμία 30 ημερών από της δημοσιεύσεως της παρούσης στην Εφημερίδα της Κυβερνήσεως.

Η απόφαση αυτή να δημοσιευθεί στην Εφημερίδα της Κυβερνήσεως.

Παλλήνη, 1 Δεκεμβρίου 2004

Ο Νομάρχης

Λ. ΚΟΥΡΗΣ

ΕΛΛΗΝΙΚΗ ΔΗΜΟΚΡΑΤΙΑ
ΝΟΜΑΡΧΙΑΚΗ ΑΥΤΟΔΙΟΙΚΗΣΗ ΑΝΑΤΟΛΙΚΗΣ ΑΤΤΙΚΗΣ
ΔΙΕΥΘΥΝΣΗ ΧΩΡΟΤΑΞΙΑΣ, ΠΟΛΕΟΔΟΜΙΑΣ & ΠΕΡΙΒΑΛΛΟΝΤΟΣ
ΤΜΗΜΑ ΠΟΛ. ΣΧΕΔΙΑΣΜΟΥ

ΕΘΝΙΚΟ ΤΥΠΟΓΡΑΦΕΙΟ
Για τεχνικούς λόγους στο σχεδιάγραμμα έγινε σμίκρυνση κατά ποσοστό 40 %

Αναγνώριση οδού «Αγίου Δημητρίου»
ως κύρια κοινοτική οδό
της Κοινότητας Πολυδενδρίου

ΚΛΙΜΑΚΑ 1: 5000

Εγκρίνεται με την υπ' αρ. 14497/1027/2004 απόφαση Νομάρχη Ανατ. Αττικής

ΑΚΡΙΒΕΣ ΑΝΤΙΓΡΑΦΟ

Ο ΝΟΜΑΡΧΗΣ

Λ. ΚΟΥΡΗΣ

